


**ТЕХНИЧЕСКИ ПОКАЗАТЕЛИ:**

ПЛОЩ НА ИМОТА - 661 кв.м  
 ЗАСТРОЕНА ПЛОЩ - 345.1 кв.м  
 РЗП над kota терен - 1840.7 кв.м  
 РЗП с подземно ниво - 1968.8 кв.м  
 Паркиране - 18 паркоместа

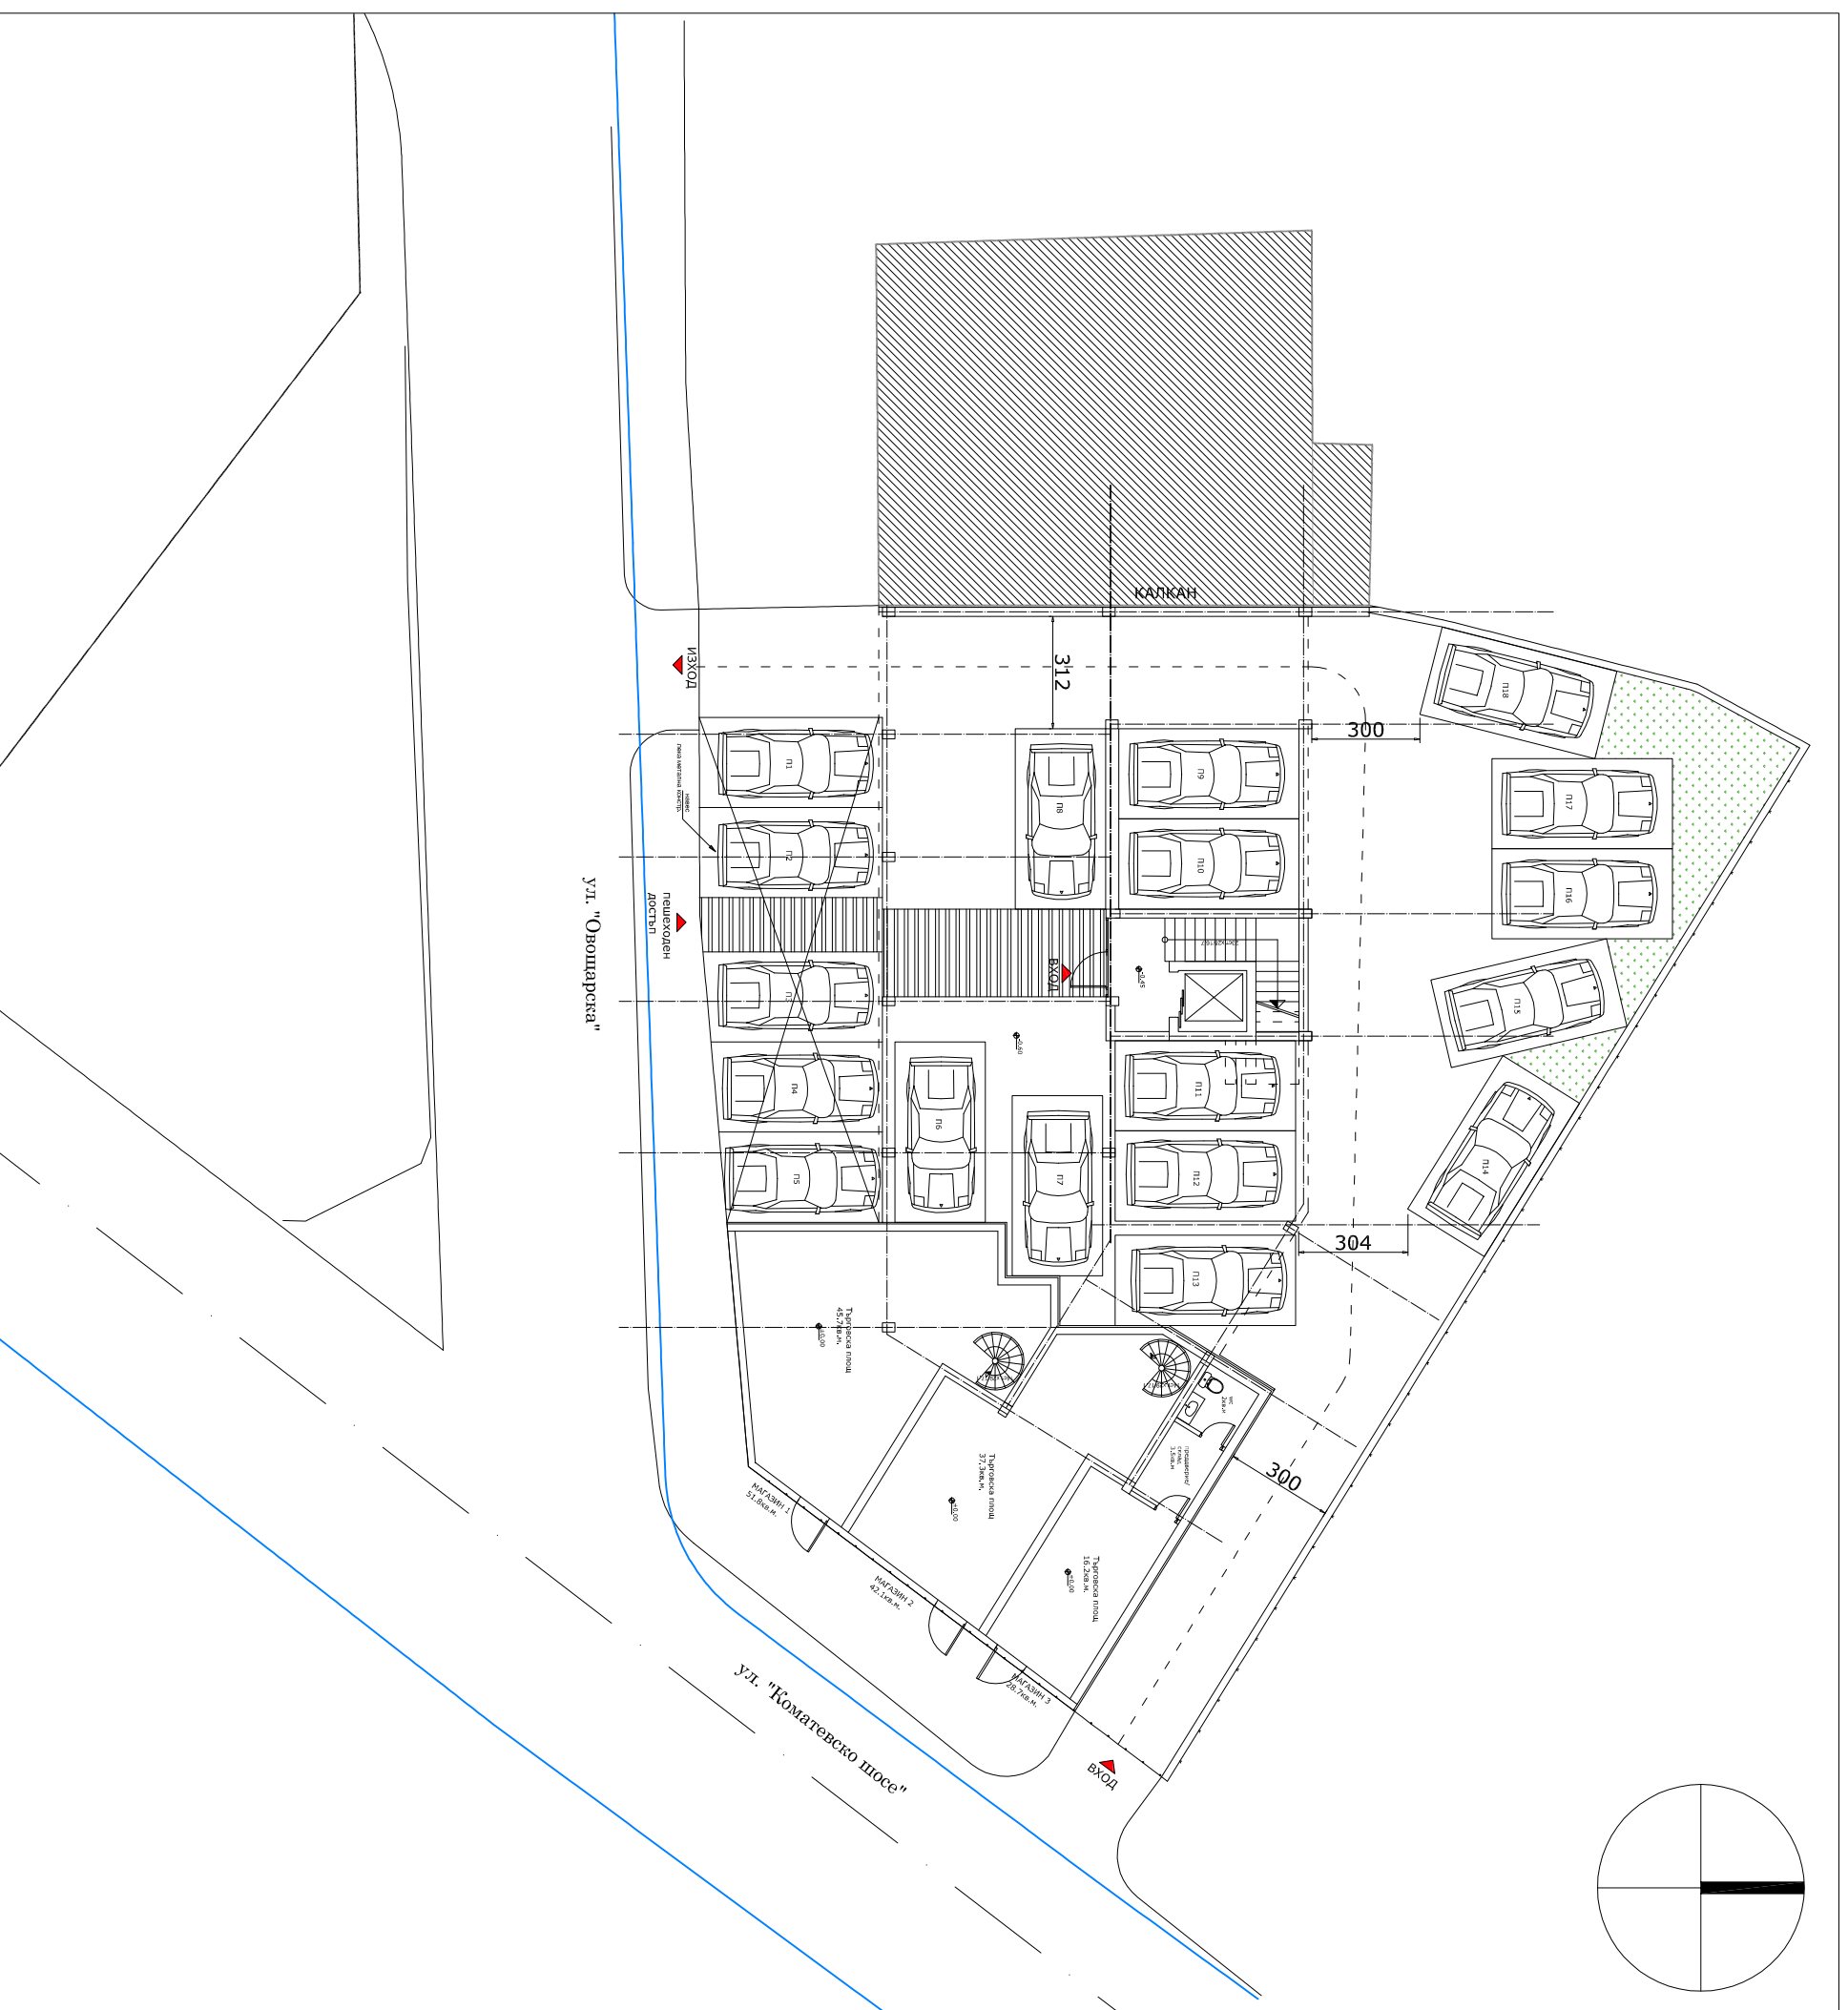

<b>Обект</b>			
Жилищна сграда в УПИ XV-578, кв. 32 по плана на кв. "Коматевско", гр. Пловдив, ПИ 56784.534.578, с адрес: ул. "Овощарска" № 2			
Чертеж	<b>СИТУАЦИЯ</b>		
Възложител			
Проектант	арх. И. Деведжиева		
ДАТА	12.2019		
ЧАСТ АРХ.	ФАЗА ИИП	МАЩАБ 1:200	ЧЕРТЕЖ 1/6